


TIL FASKINE

TIL FASKINE

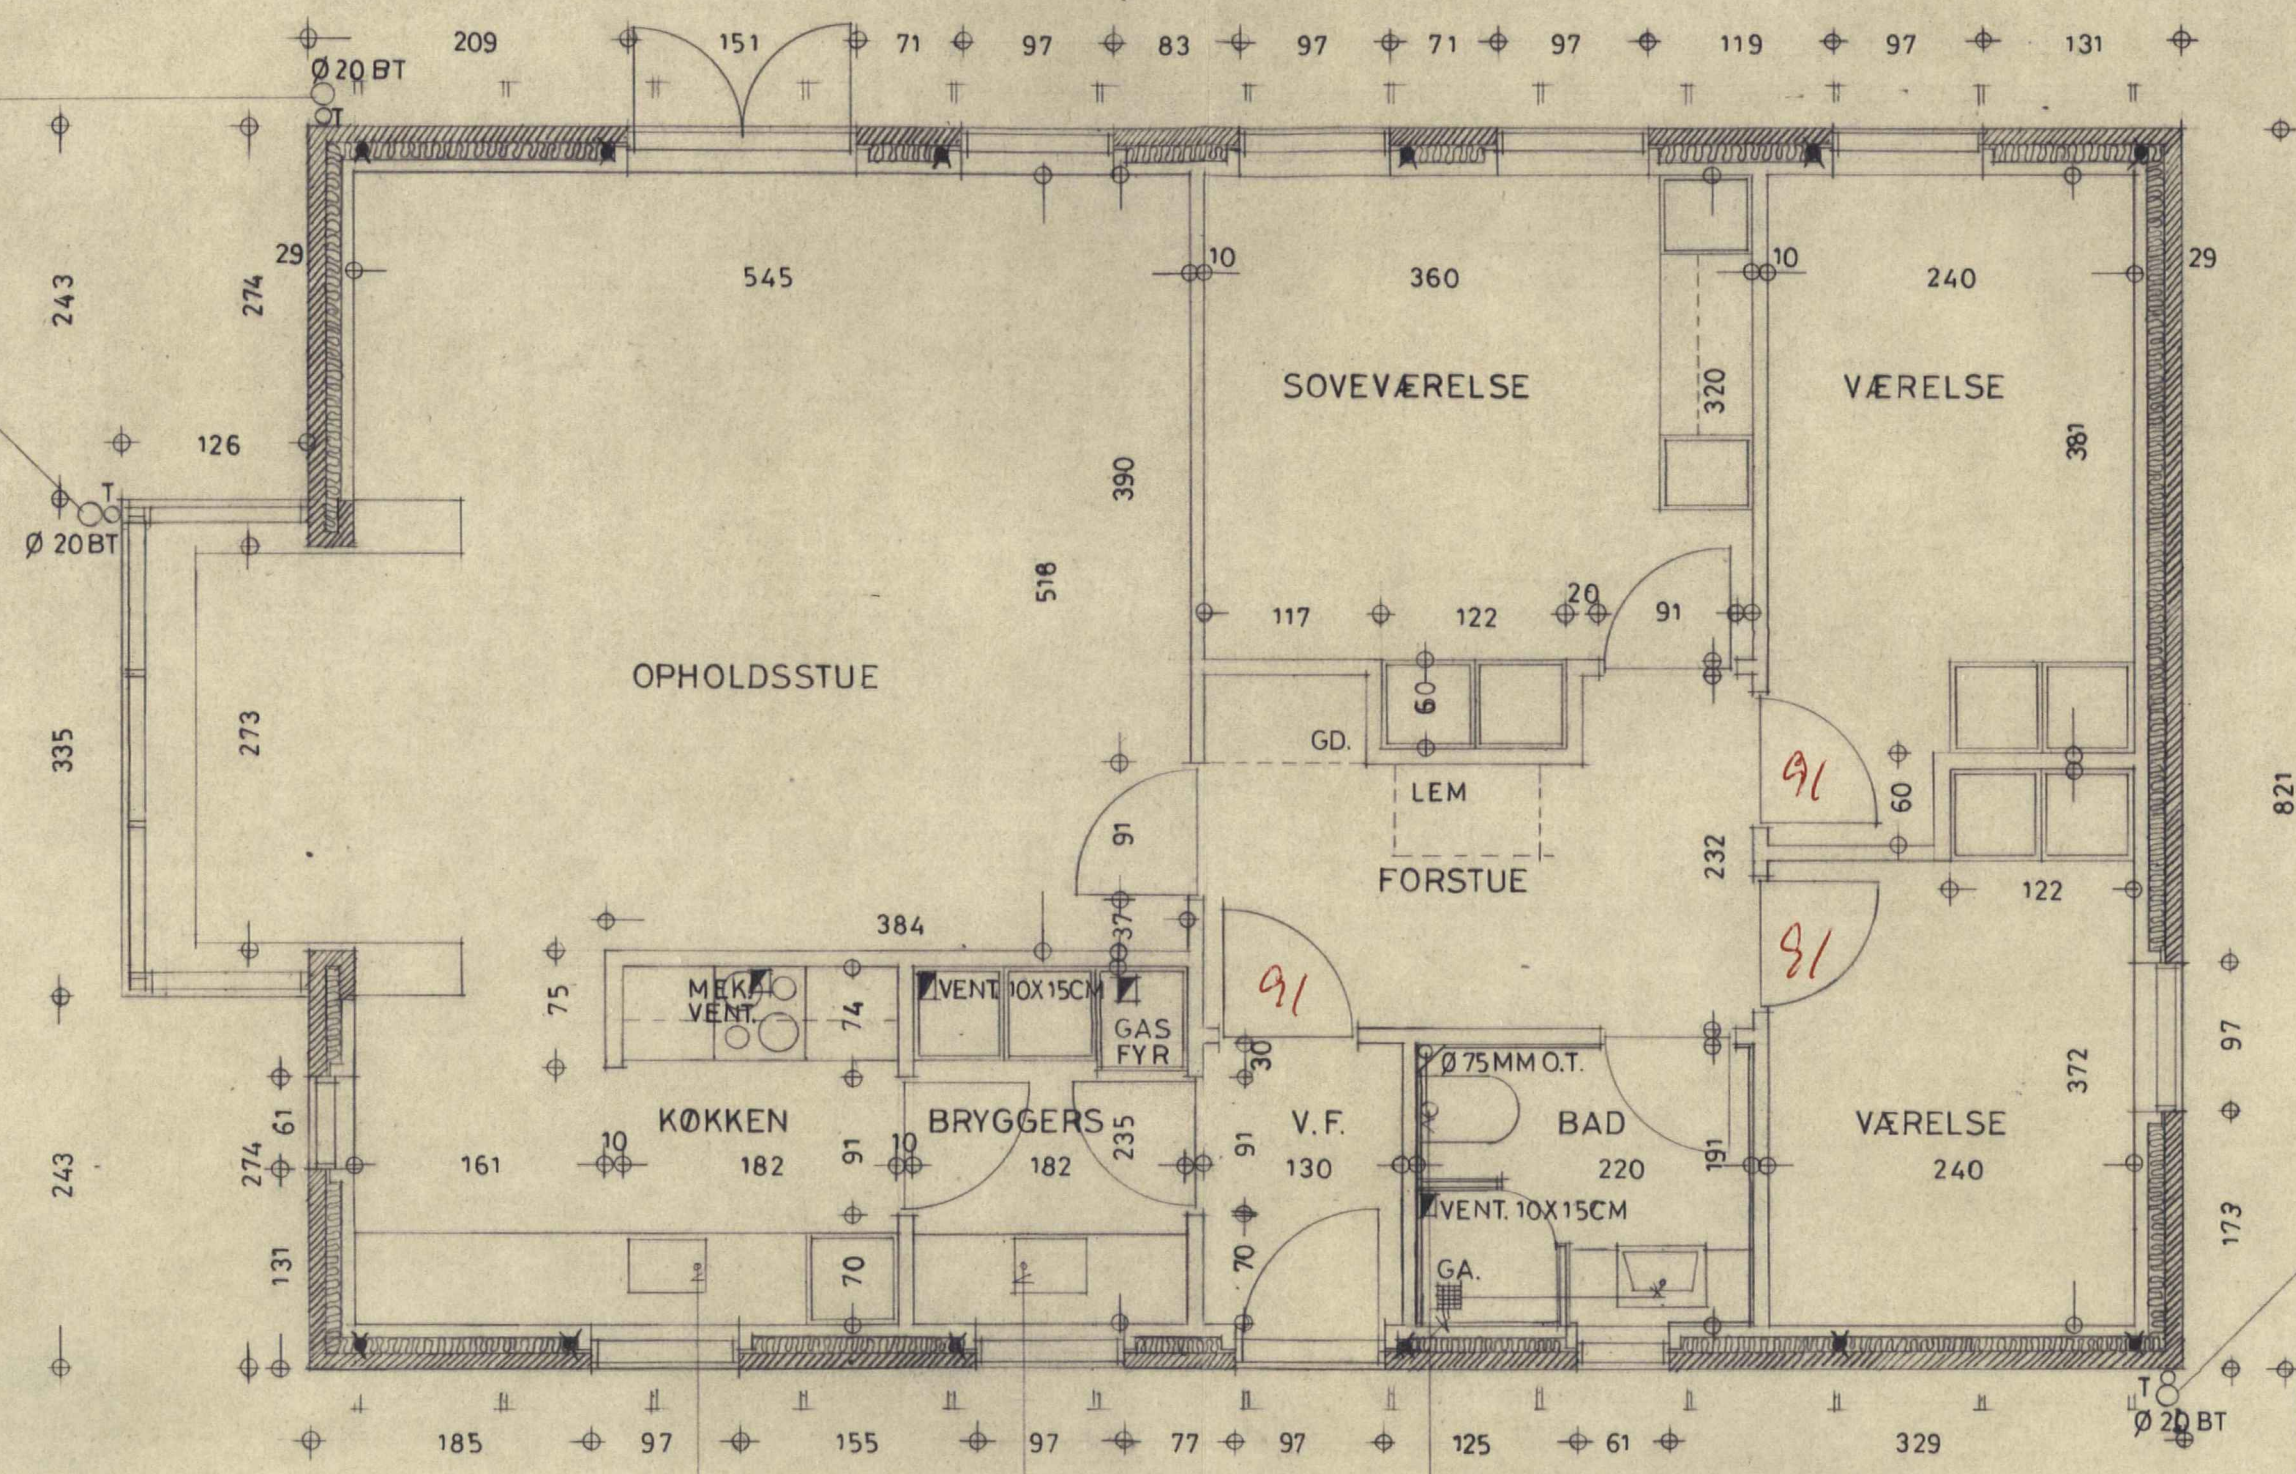

FREDERIKSSUND KOMMUNE
BYGNINGSINSPEKTORATET

Indgået d. 8.10.84
J. nr. B 334/84
Matr. nr. pd. 15 af 13ad gre

Enhører til
FREDERIKSSUND BYRÅDS
BYGGETILLADELSE
af 26-11-84

FORANKRING
AF SPÆR

110 MM PVC MIN. 20‰ FALD

CKT-BYG APS	TLF. 02 3146 47	SAG NR. 84145
ENFAMILIEHUS GRUNDPLAN MÅL 1:50	DATO: 01.10.84 REV. :	TEGN. NR. 102
ARKITEKT M.A.A. OLE SØNDERGAARD JEPSEN ØRSØVEJ 33 9330 DRONNINGLUND TLF. 08 84 30 63		